

GK.7011.3.2014

Jeżowe, 17 luty 2014r.

INFORMACJA WÓJTA GMINY JEŻOWE

W imieniu Wójta Gminy Jeżowe – zarządcy dróg publicznych na terenie gminy Jeżowe – na podstawie art. 39 ust. 6a ustawy z dnia 21 marca 1985 r. o drogach publicznych (Dz.U. z 2007 roku Nr 19 poz. 115 ze zmianami) informuję, że przygotowywane jest niżej wymienione zadanie inwestycyjne:

„Budowa drogi gminnej publicznej Jeżowe Podgórze” o łącznej dł. 1,8km

W ramach inwestycji może powstać obowiązek wybudowania w pasie drogowym kanału technologicznego, o ile w ciągu 60 dni od daty umieszczenia niniejszej informacji na stronie internetowej, zgłosi się podmiot zainteresowany udostępnieniem takiego kanału. Kanał udostępniany jest na zasadach uregulowanych w art. 39 ust. 7 – 7f ustawy o drogach publicznych.

Zgłoszenia należy kierować na piśmie na adres:

Gmina Jeżowe, 37-430 Jeżowe 136A

Jak stanowi art. 4 pkt. 15a powołanej ustawy, kanał technologiczny to ciąg osłonowych elementów obudowy, studni kablowych oraz innych obiektów lub urządzeń służących umieszczeniu lub eksploatacji:

- a. urządzeń infrastruktury technicznej związanych z potrzebami ruchu drogowego,
- b. linii telekomunikacyjnych wraz z zasilaniem oraz linii energetycznych, niezwiązanych z potrzebami zarządzania drogami lub potrzebami ruchu drogowego.

Informuję ponadto, że w myśl art. 39 ust. 6b ustawy o drogach publicznych, podmiot, który zgłosi zainteresowanie udostępnieniem przez zarządcę drogi kanału technologicznego, a następnie po jego wybudowaniu nie złoży oferty (zawarcia umowy najmu lub dzierżawy kanału), jest obowiązany zwrócić zarządcy drogi koszty wybudowania kanału technologicznego o ile nie udostępniono tego kanału innym podmiotom.


WÓJTA
GMINY JEŻOWE

inż. Gabriel Lesiczka

(podpis wójta)

Niniejsza informacja zostaje podana do publicznej wiadomości na stronie internetowej Gminy Jeżowe <http://www.jezowe.bip.podkarpackie.pl/> oraz przesłane do wiadomości:

1. Urząd Komunikacji Elektronicznej – uke@uke.gov.pl
2. UKE Delegatura w Rzeszowie – rzeszow@uke.gov.pl

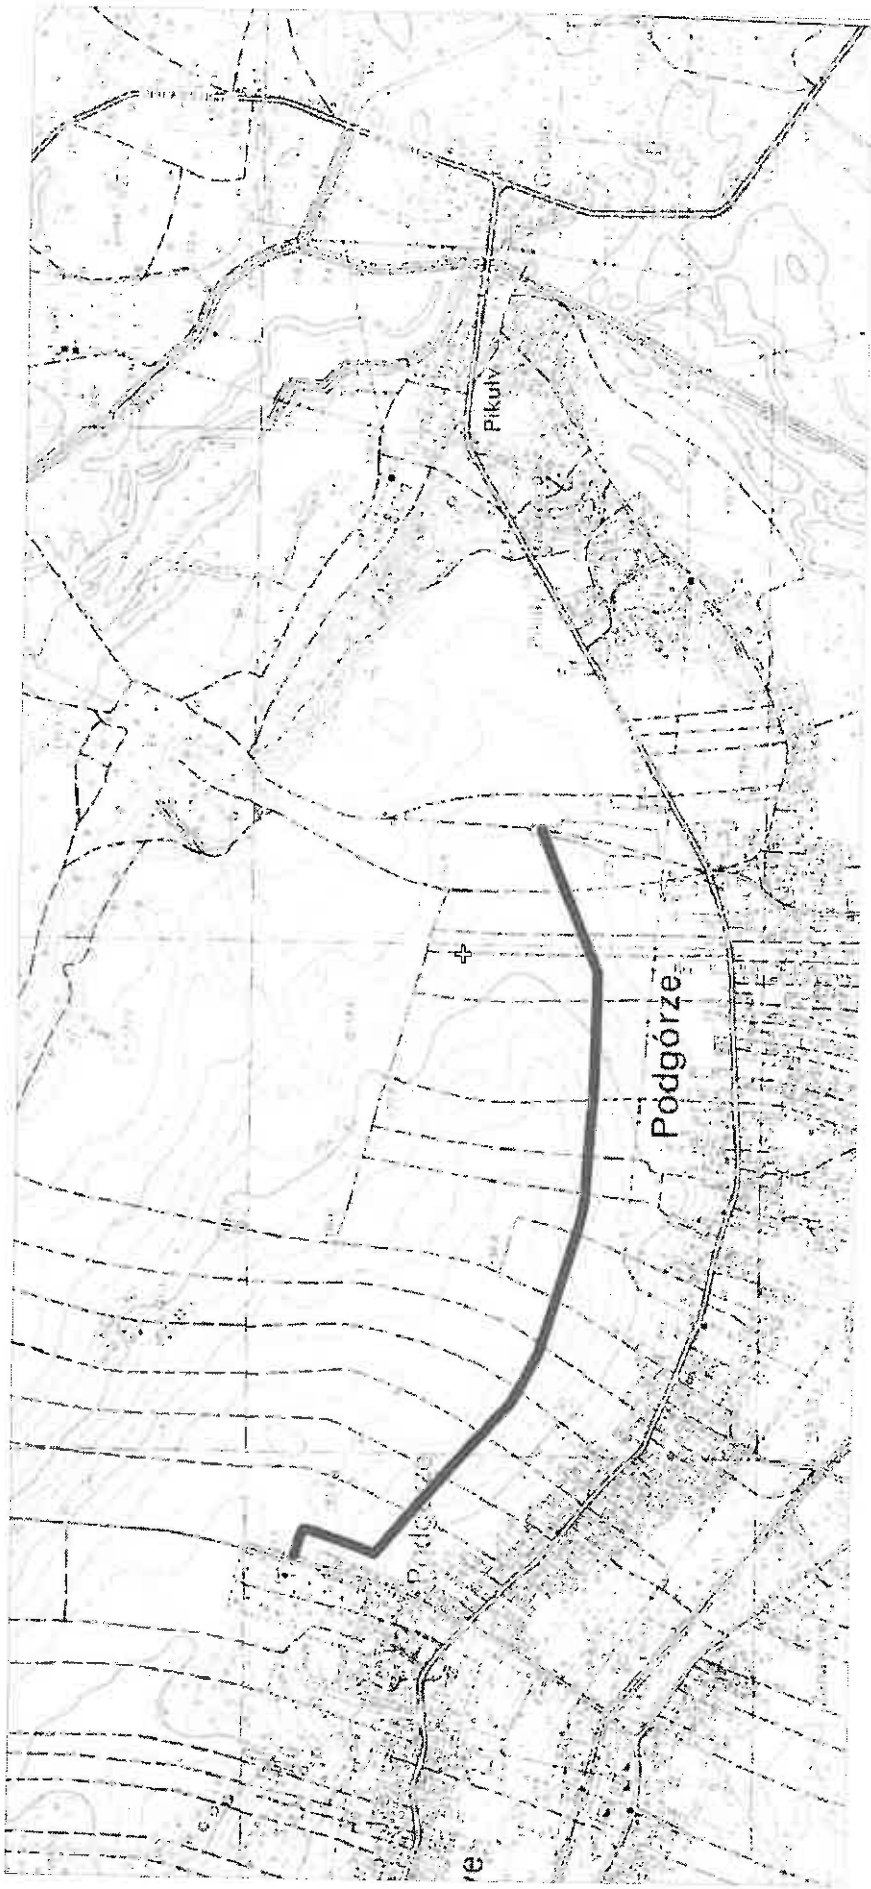

GMINA JEZOŹWE
 37-430 Jezowe 136A
 pow. niżański
 NIP 602-00-17-490
 REGON 230400415

W&JT
GMINY JEZOŹWE
inż. Gabriel Desiczka

NAZWA I ADRES OBIEKTU BUDOWLANEGO: Budowa drogi gminnej publicznej Jezowe Podgórze	
NAZWA INWESTORA: Gmina Jezowe 37-430 Jezowe 136A	
WYKONAWCA DOKUMENTACJI PROJEKTOWEJ: SP-GEO Biuro Usług Inżynierskich "SP-GEO" Paulina Pawlak ul. Piłsudskiego 52A, 37-220 Kańczuga	
TYTUŁ PROJEKTU: PROJEKT ZAGOSPODAROWANIA TERENU	
DROGOWA	
ORIENTACJA	
PROJEKTANT: mgr inż. Przemysław Dumański	NR UPRAWNIENI PDK/0143/P000/07
OPRACOWANIE: mgr inż. Agnieszka Dumańska	RODZAJ projekt
WYKONANIE: inż. Sławomir Pawlak	DATA 01.2014r.
SKALA 1:10 000	
Lp. kres. rys. ark. I 1	